


Бр. на ГП	Површина на Г.П. (м2)	Процент на изграденост (%)	Коефициент на искористеност	Површина на објект		Мах. катност	Мах. висина (м)	Класа на намена согласно ЛУПД
				Мах.површина за градење (м2)	Вкупно изградена површина (м2)			
1	1404.00	49.62	1.98	696.63	2786.52	П+2+пк	10.2м	Б1-Мали комерцијални и деловни намени
ОПФАТ=		1404.00						

**ЛОКАЛНА УРБАНИСТИЧКА ПЛАНСКА ДОКУМЕНТАЦИЈА ЗА:
 КП 2596, КО Мала Речица, м.в. Керамидница со класа на намена
 Б1 - Мали комерцијални и деловни намени
 во општина Тетово**

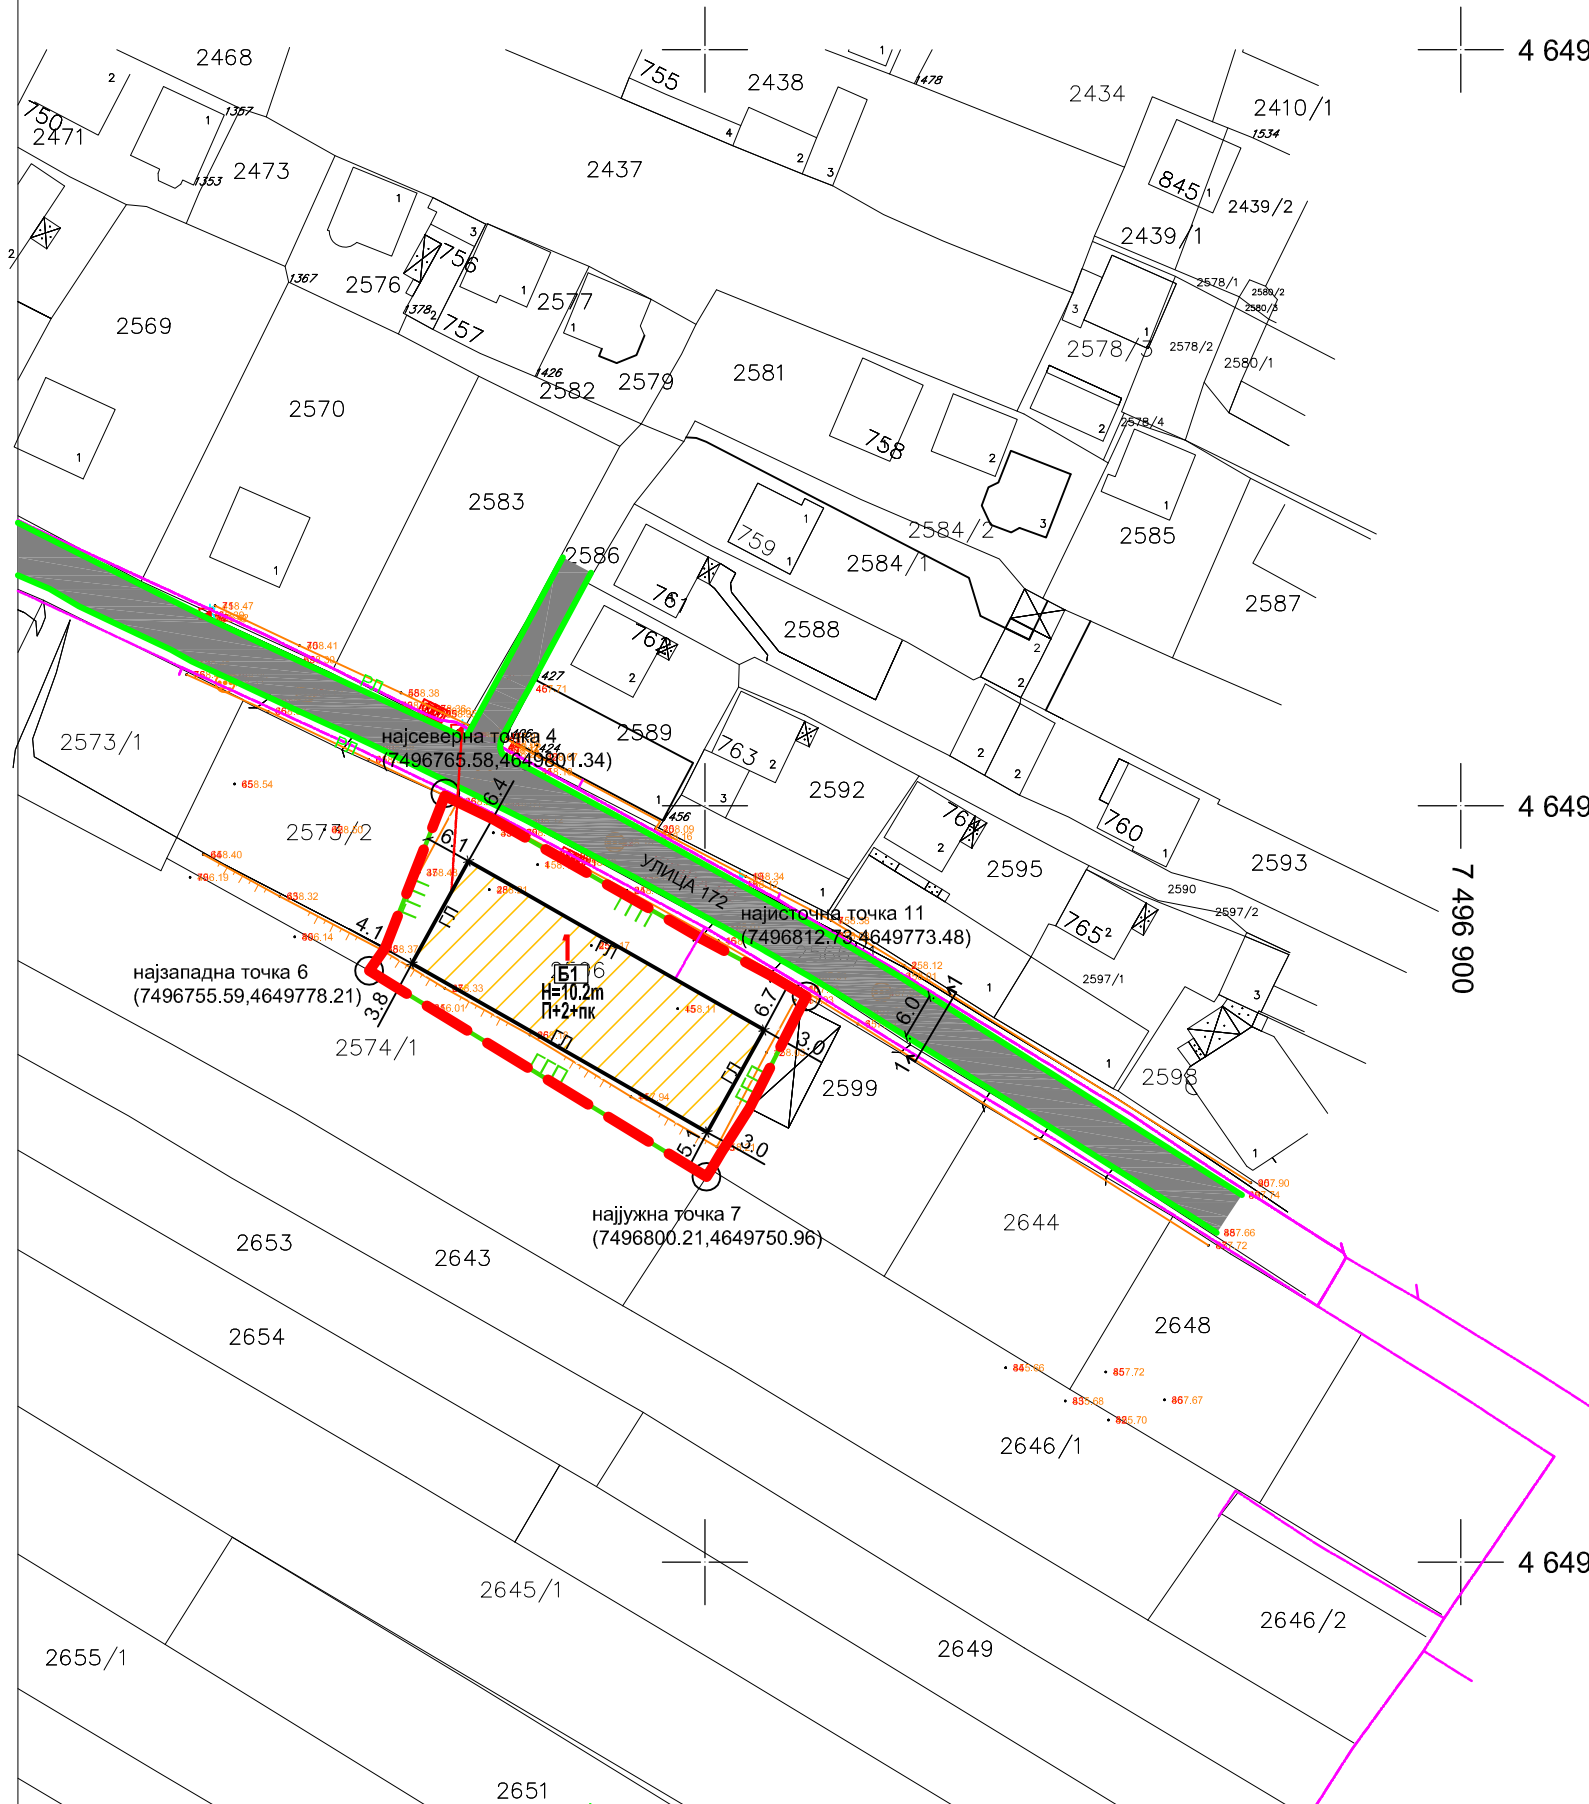

ПЛАНСКА ДОКУМЕНТАЦИЈА

ЛЕГЕНДА:

- Граница на плански опфат 1404 m2
- U-3.1.ПЛ - Регулациона линија
- U-3.2-ГПП - Граница на градежна парцела
- U-4.1-ГЛ - Градежна линија


КЛАСА НА НАМЕНА

- Б1 - Мали комерцијални и деловни намени
- Е1 - Комунална инфраструктура - сообраќајница

КОМУНАЛНА ИНФРАСТРУКТУРА

- U-6.5.2 - Планиран електричен вод
- U - 6.6.2 - Планирана телекомуникациска мрежа

Улица „172“
пресек 1-1

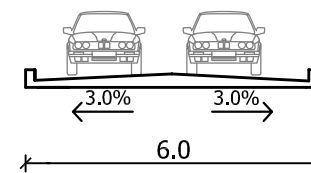

ПЛАНИРА:	ДРУШТВО ЗА ПРОЕКТИРАЊЕ, ПЛАНИРАЊЕ, ГРАДЕЖНИШТВО, ТРГОВИЈА И УСЛУГИ ПРО-ИНЖЕНЕРИНГ ДОО ТЕТОВО	УПРАВИТЕЛ: Нермин Мустафи
НАРАЧАТЕЛ:	Сулајдин Рушити, Аднан Ајдари и Абдулсамет Алими	РЕВИЗИЈА:
ДОНЕСУВАЧ:	Општина Тетово	
ПЛАН:	ЛУПД	
ПРИЛОГ:	Синтезен план	ФАЗА: ПЛАНСКА ДОКУМЕНТАЦИЈА
ПЛАНЕР:	СОРАБОТНИЦИ:	ИНФРАСТРУКТУРА:
дипл.инж.арх. Елена Зафировска овластување бр. 0362	дипл.инж.арх. Липа Коцевска дипл.инж.арх. Лирие Рамадани овластув. бр. 0446	д.г.и. Муса Муслија
		Размер: М = 1:1000 Дата: Јуни, 2018
		Тех.бр. 04-25/2017 Прилог: бр: 05