

LOKALNA URBANISTIČKA PLANSKA DOKUMENTACIJA

za **KP.br. 7943/1, KP.br.7943/6 KO.Tetovo-**
OPŠTINA TETOVO

PLANSKA DOKUMENTACIJA

M=1:1000
0 10 20 40 50 80m

EPLAN
Tetovo, ul. "Musa Gornali" - K.m., n.354, Tetovo
e-mail: tepian_ling@yahoo.com

NARAĀTEL:
DPGTU,,TE-LINDI,, DOOEL eks.-imp. Tetovo
Nasir Rufati od s. Āelopek
Nehat Rufati od s. Āelopek
Musli Maksuti od Tetovo, ul.,185,, br.32


LOKALNA URBANISTIČKA PLANSKA
DOKUMENTACIJA za KP.br.7943/1 i KP.br.7943/6,
KO. Tetovo – von grad reon,
Opština Tetovo

SINTEZEN PLAN
(Planska dokumentacija)

PLANER POTPISNIK:
SIRMIJETE DEMIRI, d.i.a. Ovlastuvawe br. **0.0127**

INFRASTRUKTURA:
MUHAREM MUHAREMI, d.g.i.

SORABOTNICI:	SLAVICA TASEVSKA dia			
DIREKTOR:	MUHAREM MUHAREMI d.g.i			
TEH.BROJ:	MESTO:	DATA:	RAZMER:	LIST BROJ:
L-11/19	TETOVO	September 2021 god.	1:1000	06

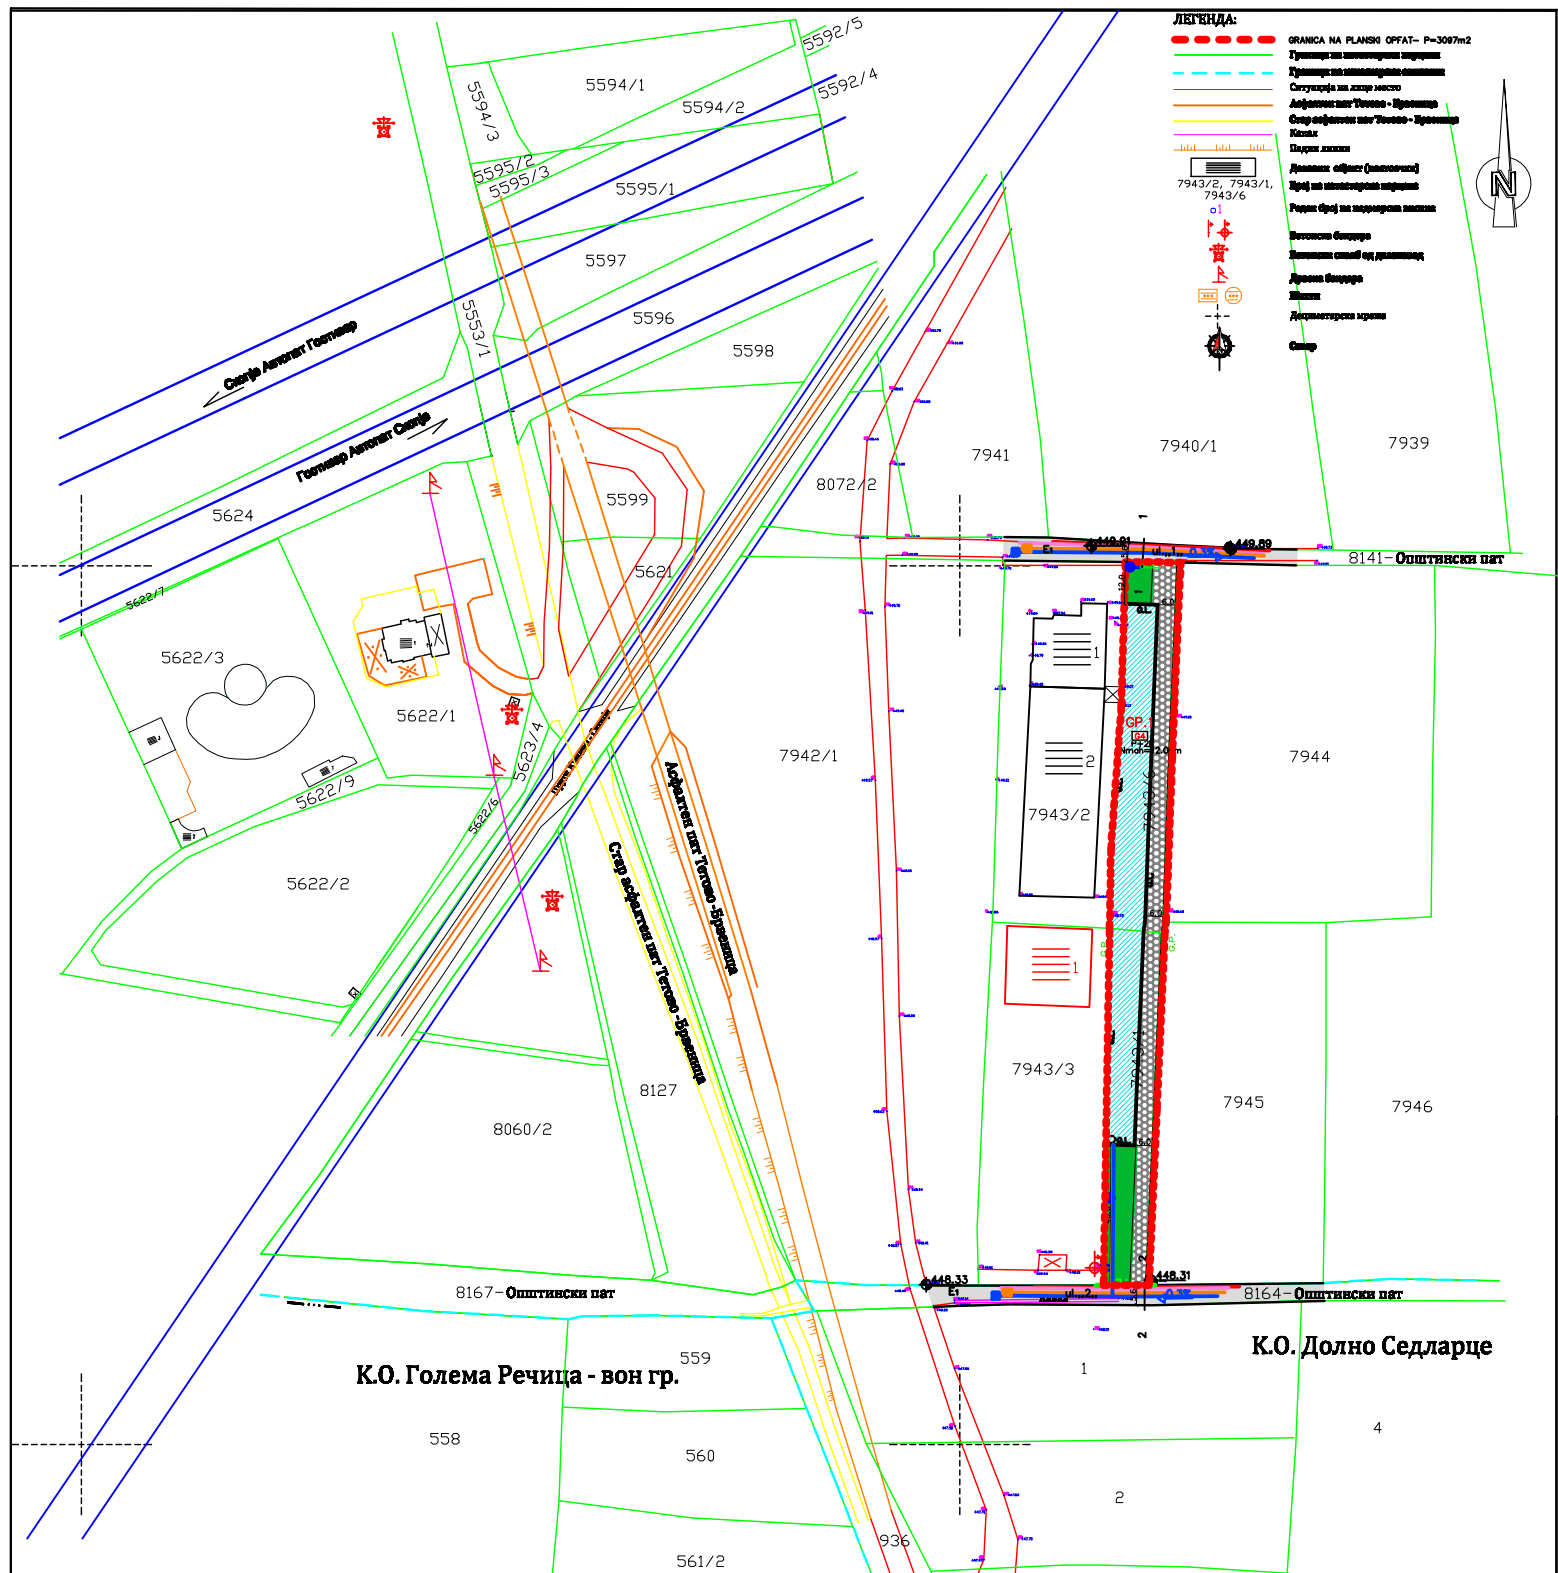

ЛЕГЕНДА:

- GRANICA NA PLANSKI OPFAT- P=3097m2
- GRANICA NA GRADEONA PARCELA
- REGULACONA LINIJA
- GRADEONA LINIJA
- KLASA NA NAMENA
- POVRŠINA ZA GRADBA
- VISINA VO METRI
- VISINA VO KATOV
- NIVELACISKI KOTI
- ZASOLNIŤTE VO SKLOP NA OBJEKT VO PODRUM – 60m2
- PADOVI
- STOVARİTA
- OPŠTINSKI PAT
- BEHATON PLOČKI

VODOVI NA INFRASTRUKTURA:

ELEKTRO

- 0.4kv PODZEMEN KABL. VOD-PLANIRAN
- PLANIRAN ELEKTRIKA

TELEFONSKA INSTALACIJA

- PLANIRAN TELEFONSKI VOD

VODOVOD I KANALIZACIJA

- F80 PLANIRANA VODOVODNA LINIJA
- F250 PLANIRANA FEKALNA KANALIZACIJA
- HIDRANTI – SE POSTAVUVAAT NA RASTOJANIE OD 5m – 80m

KARAKTERISTIĀNI PROFILI NA SOOBRAĀJNICI:

presek "1 – 1"
-ul. „1,, - Izvedeno
5.0 – 5.6m
2%

presek "2 – 2"
-ul. „2,, - Izvedeno
5.6 – 6.2m
2%

LEGENDA:

- GRANICA NA PLANSKI OPFAT- P=3097m2
- GP.1 NUMERACIJA NA GRADEONA PARCELA
- GRANICA NA GRADEONA PARCELA
- REGULACONA LINIJA
- GRADEONA LINIJA
- G4 KLASA NA NAMENA
- POVRŠINA ZA GRADBA
- Nmah=..... VISINA VO METRI
- P+..... VISINA VO KATOV
- 448.91 NIVELACISKI KOTI
- ZASOLNIŤTE VO SKLOP NA OBJEKT VO PODRUM – 60m2
- PADOVI
- KLASA NA NAMENA:
- STOVARİTA
- OPŠTINSKI PAT
- BEHATON PLOČKI

LUPD za KP.br.7943/1 i KP.br.7943/6, KO. Tetovo-von grad reon, Opština Tetovo

№	KLASA NA NAMENA	Površina m2	Procent %
G4	Stovarišta	1446.00	47%
(E1)	podlozna površina	1032.00	33%
Zelenskino		619.00	20%
VKUPNO		3097.00	100.00%

БИЛАНСНИ ПОКАЗАТЕЛИ-Планирана состојба

KLASA NA NAMENA	Površina m2	Procent %
G4 - Stovarišta	3097	100.00%
soobrajaj	0	0.00%
VKUPNO	3097	100.00%

НАМЕНА НА ПОВРШИНА ВО GRADEONA PARCELA 1

№	KLASA NA NAMENA	Površina m2	Procent %
G4	Stovarišta	1446.00	47%
(E1)	podlozna površina	1032.00	33%
Zelenskino		619.00	20%
VKUPNO		3097.00	100.00%